


LAMPIRAN

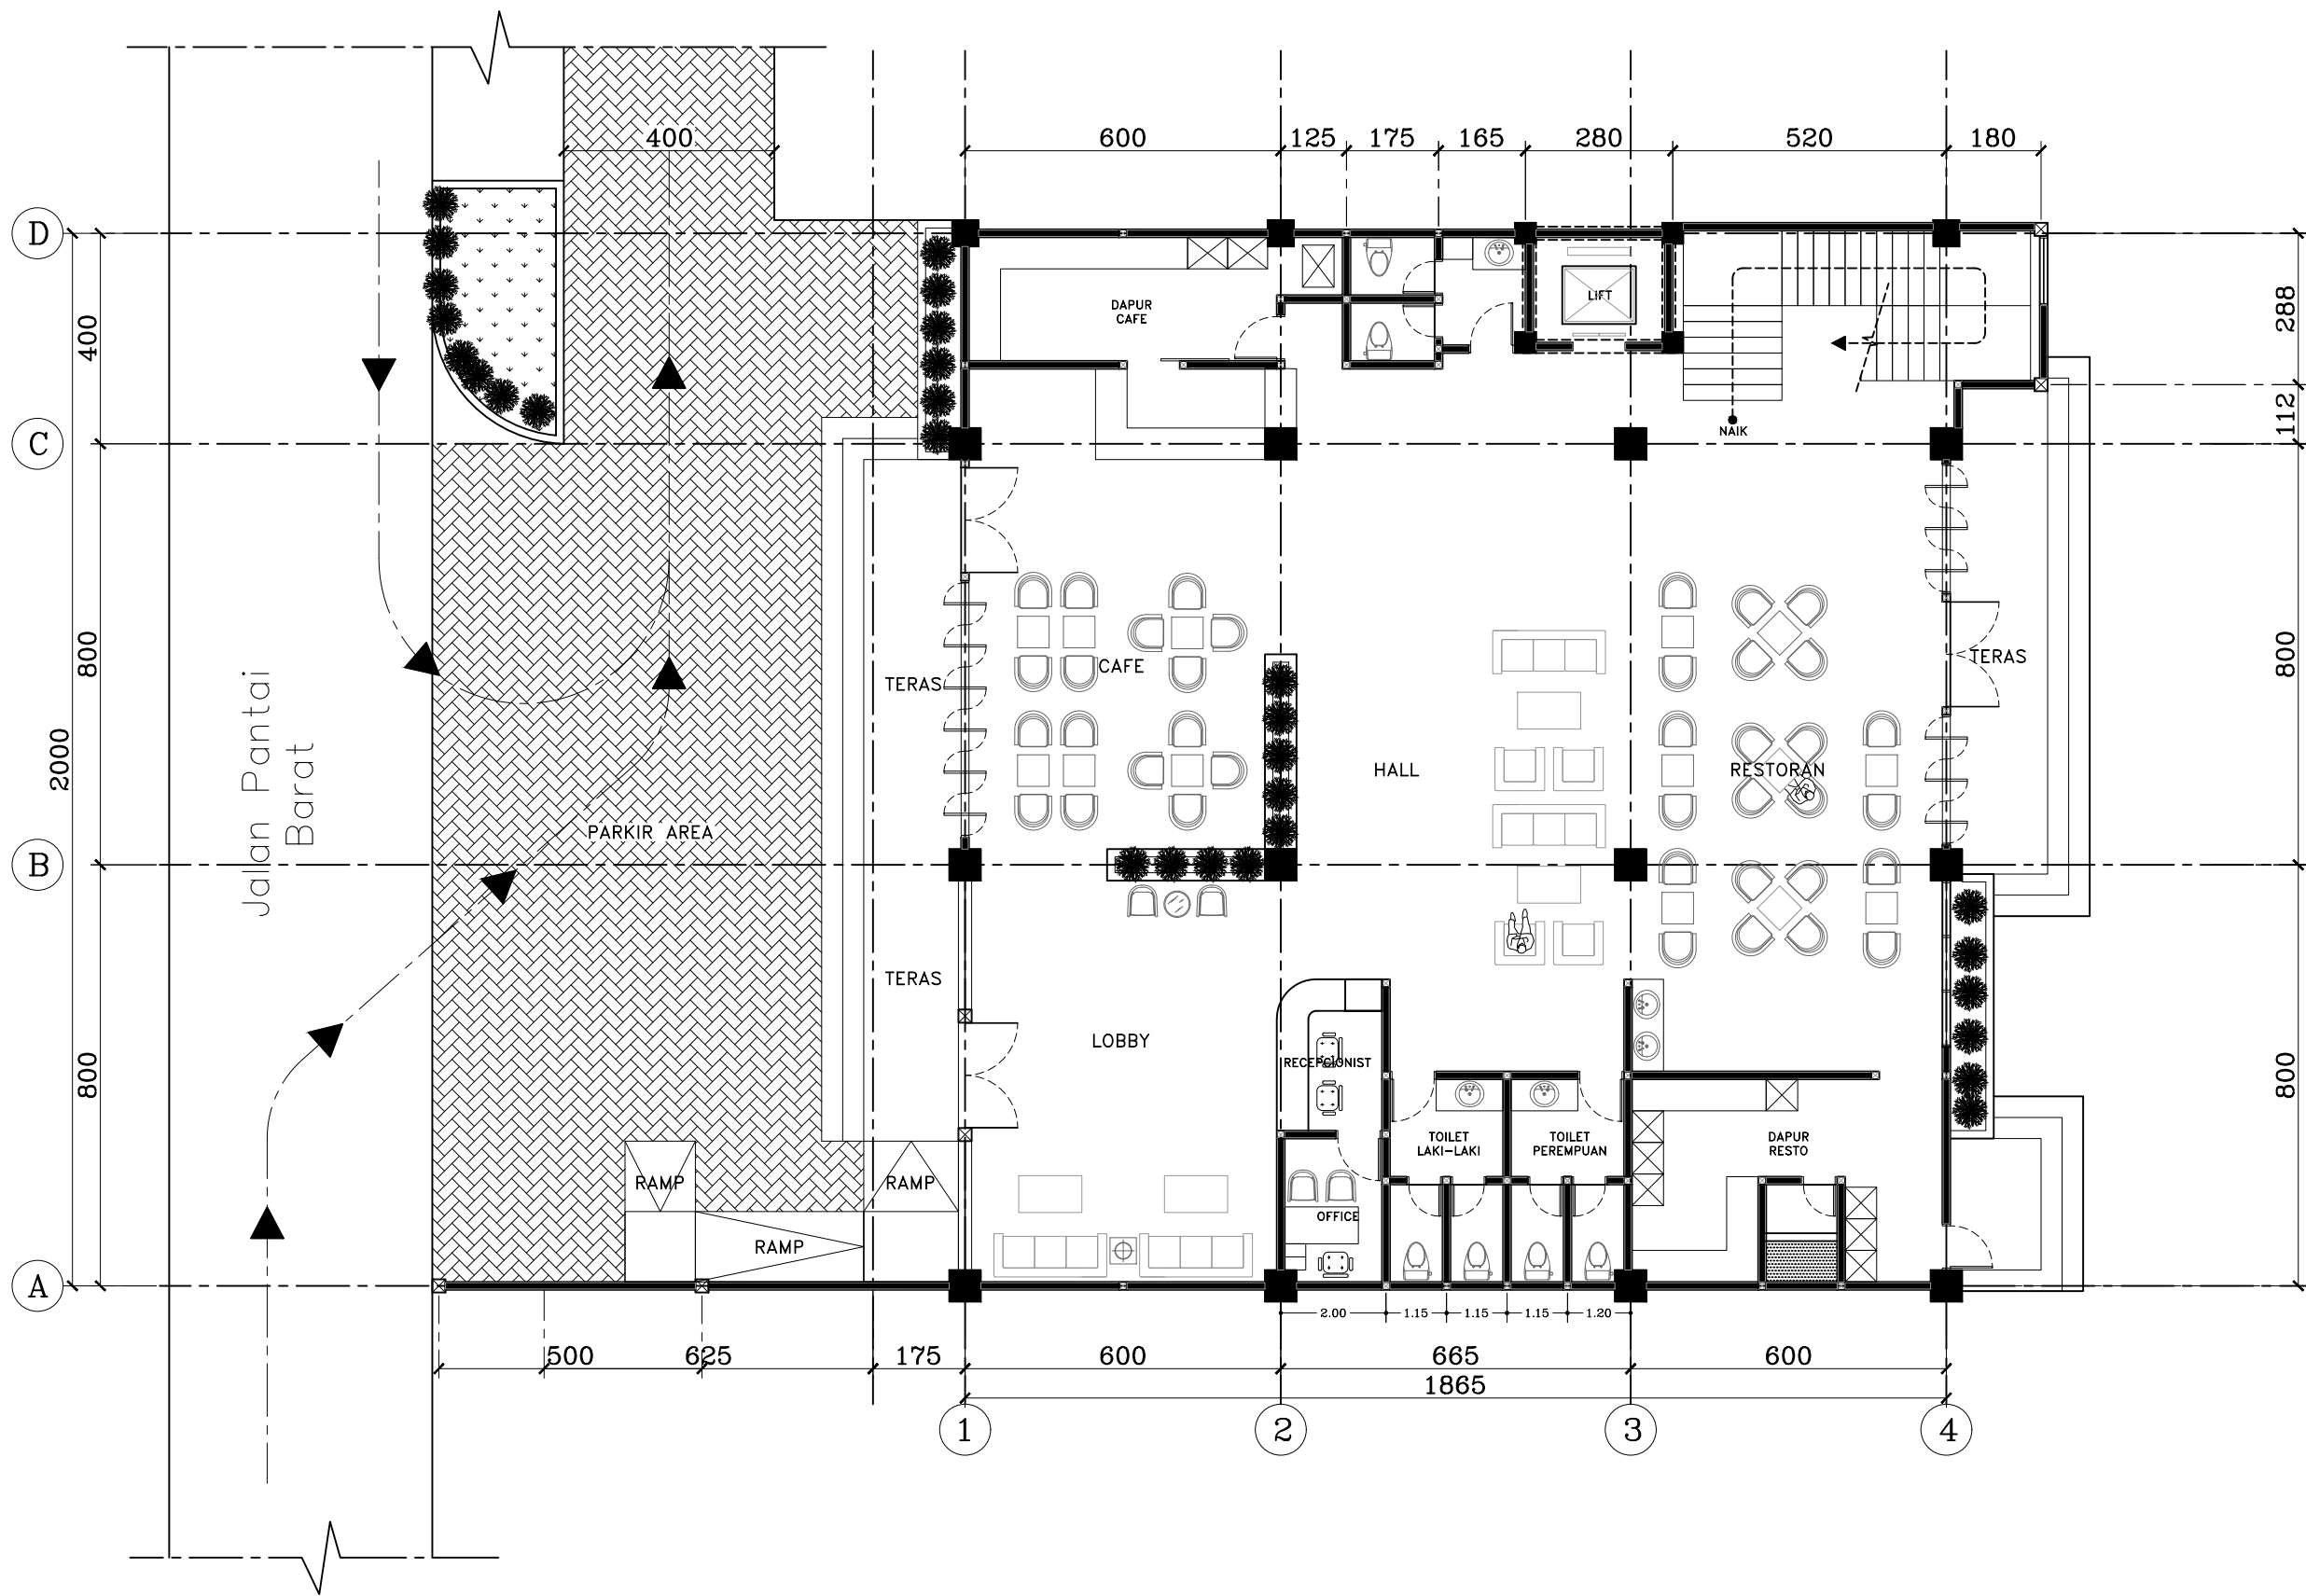

DENAH LT.1 (Level ±0.00)

A3 - Skala 1 : 133

KETERANGAN GAMBAR
Drawing Information

Nomor Number	Revisi Revision	Tanggal Date	Paraf Signature
NAMA PROYEK Project Name			

.\\DATA PBG\\LOGO BNP.jpg

PEMBERI TUGAS
Owner

HJ. UKAH SARTIKA

(.....)

DIREKTUR

PENANGGUNGJAWAB GAMBAR
Principal Architect

YAYAN LESMANA, S.T.

CV. HILYA ENGINEERING INDONESIA

JUDUL LEMBAR
Sheet Title

JUDUL GAMBAR
Drawing Title

NOMOR LEMBAR
Sheet Number

SKALA
Scale

1 : A4

1 : A3

NORTH

DIKELUARKAN SEBAGAI
Issued for

TANGGAL
Date

INFORMASI
Information

TENDER Bidding & Negotiations

KONSTRUKSI Construction

LIN BANGUNAN Building Permit

DIGAMBAR OLEH
Drawn by

DIRENCANAKAN OLEH
Designed by

DIPERIKSA OLEH
Checked by

DISETUJUI OLEH
Approved by

ELAN SETIAWAN

YAYAN LESMANA, S.T

HJ. UKAH SARTIKA


HASIL CETAK INI ADALAH MILIK
CV. HILYA ENGINEERING INDONESIA

TIDAK UNTUK DIFOTO MAUPUN DIPERBANYAK DENGAN ALASAN APAPUN TANPA SEIZIN
TERTULIS DARI

CV. HILYA ENGINEERING INDONESIA

CV. HILYA ENGINEERING
Indonesia

DICETAK DI ATAS KERTAS A4 (210 mm x 297 mm)

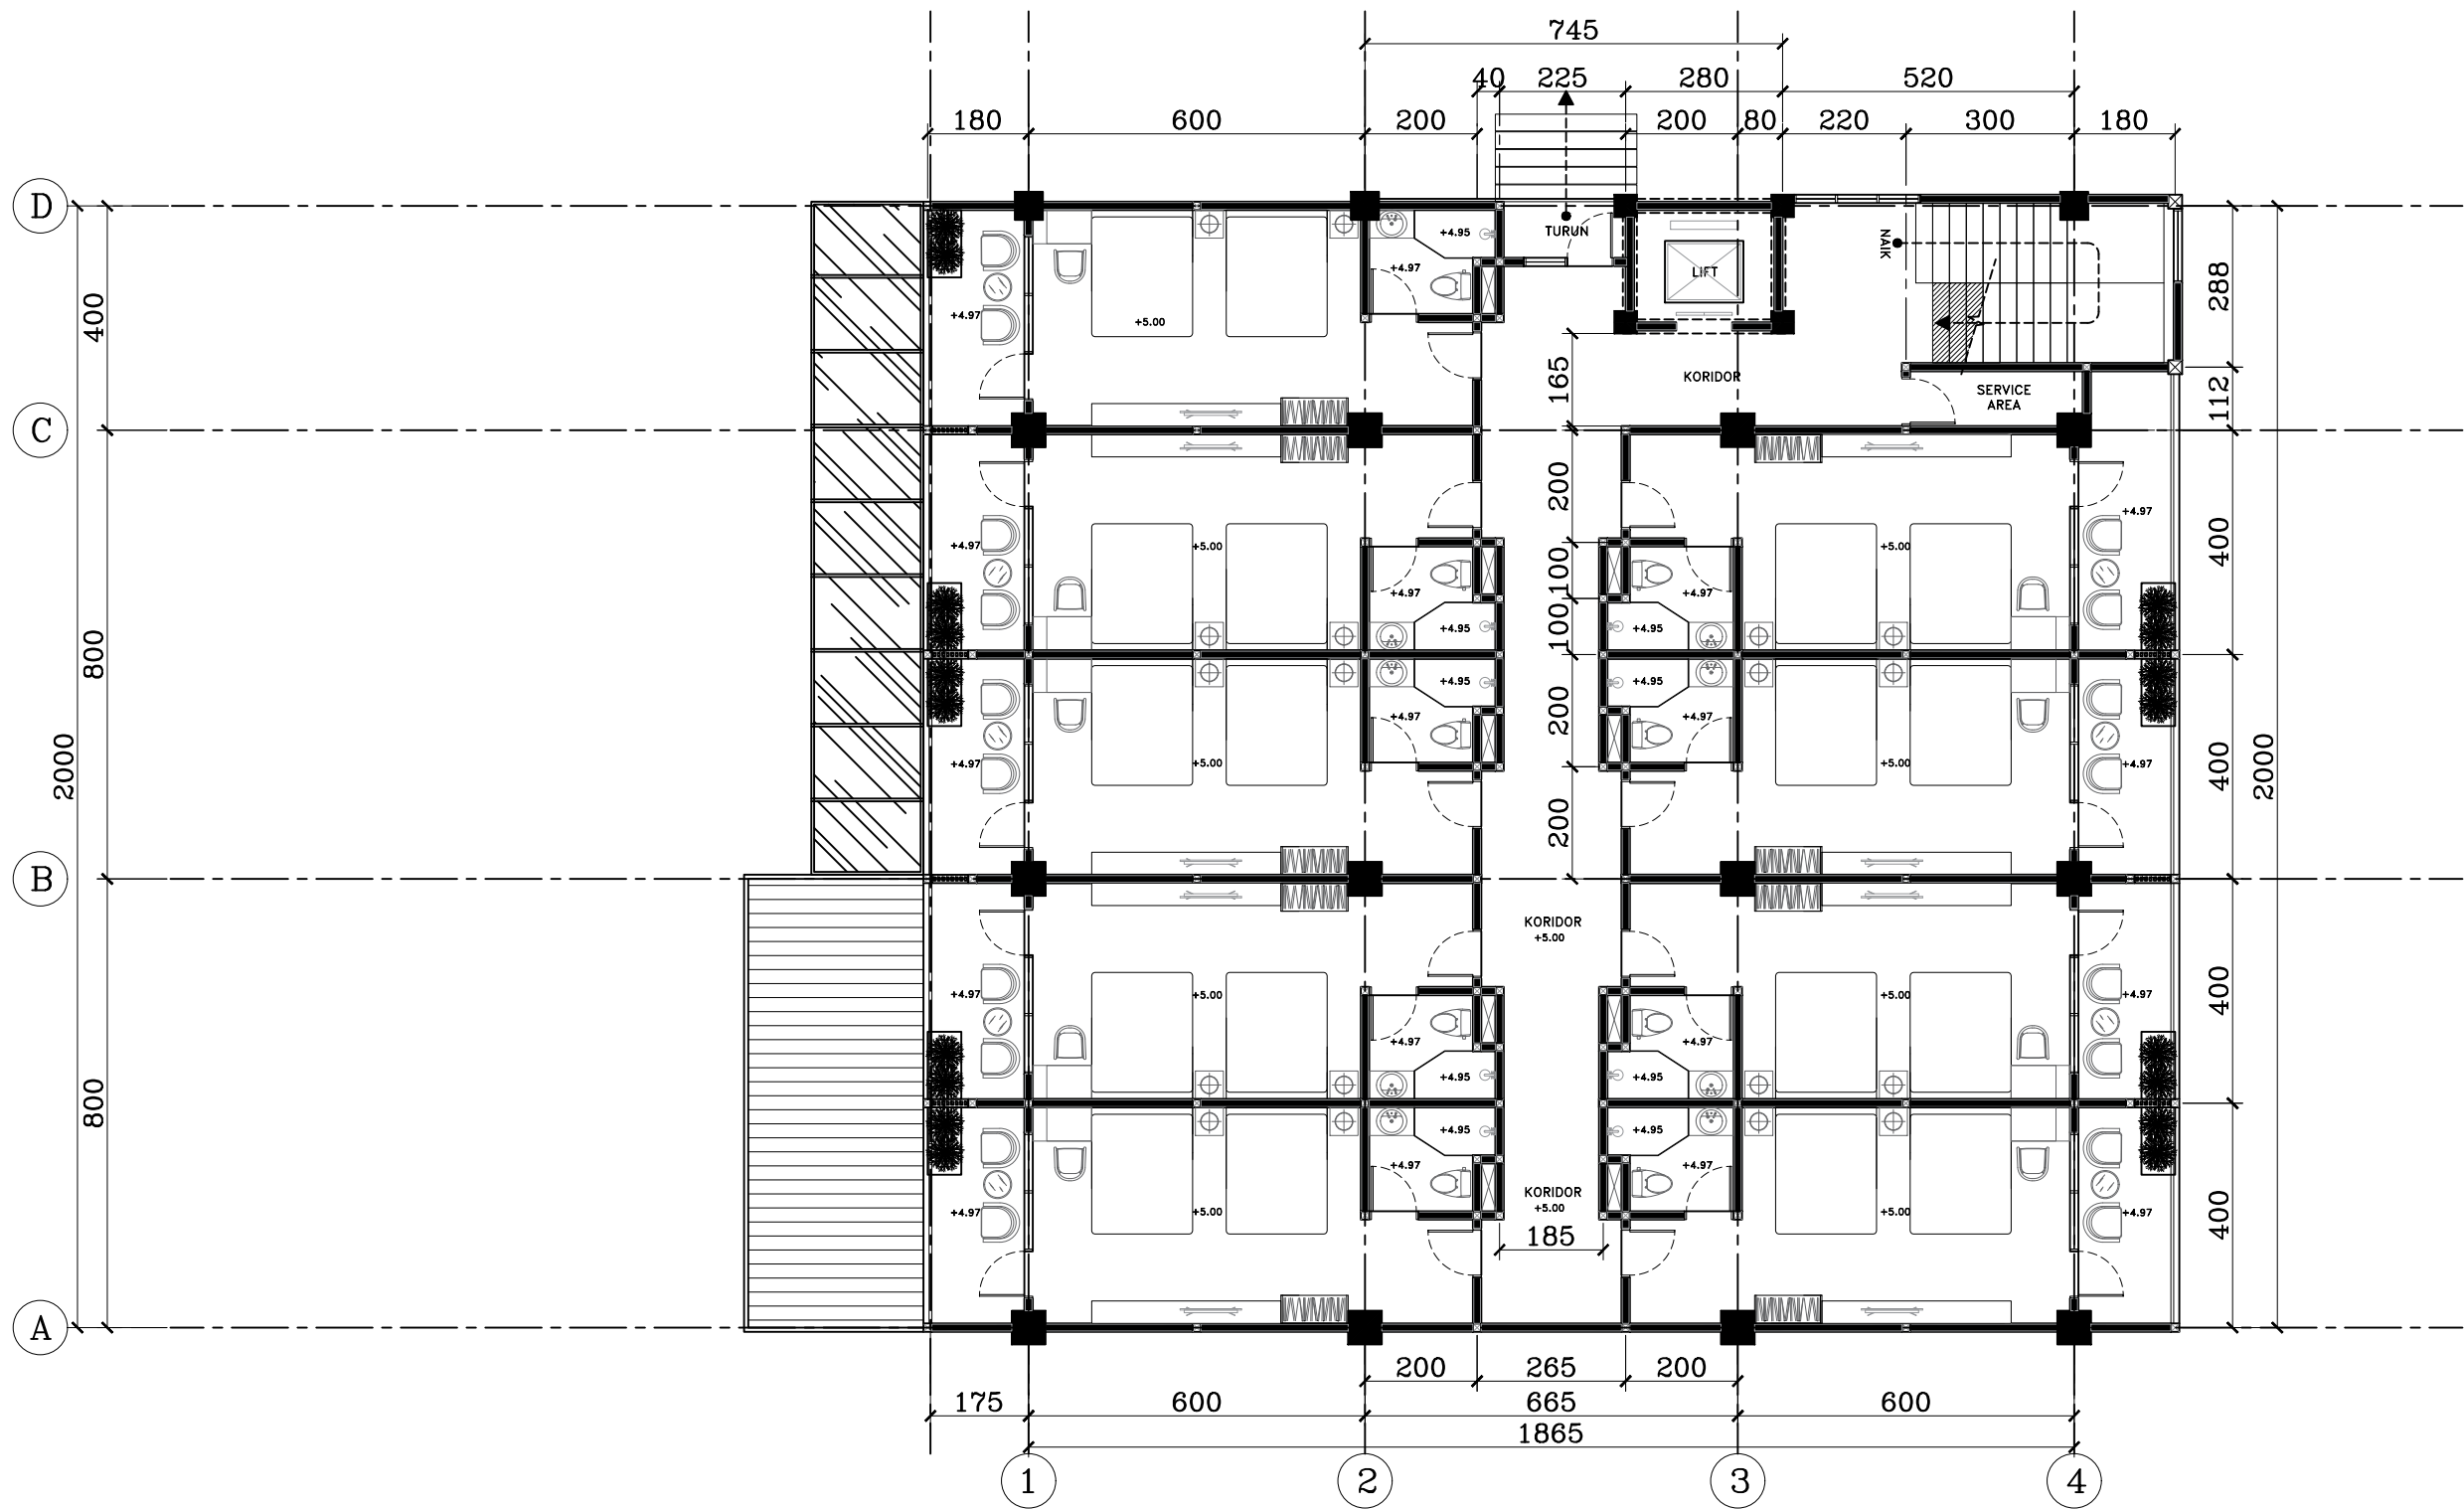

DENAH LT.2 (Level ±5.00)
A3 - Skala 1 : 133

KETERANGAN GAMBAR
Drawing Information

Nomor Number	Revisi Revision	Tanggal Date	Paraf Signature
-----------------	--------------------	-----------------	--------------------

NAMA PROYEK
Project Name

. \DATA PBG\LOGO BNP.jpg

PEMBERI TUGAS
Owner
HJ. UKAH SARTIKA
(.....)
DIREKTUR

PENANGGUNGJAWAB GAMBAR
Principal Architect
YAYAN LESMANA, S.T.
CV. HILYA ENGINEERING INDONESIA

JUDUL LEMBAR
Sheet Title

JUDUL GAMBAR
Drawing Title

JUDUL GAMBAR
Drawing Title

NOMOR LEMBAR Sheet Number	SKALA Scale	
	1 : A4 1 : A3	NORTH

DIKELUARKAN SEBAGAI
Issued for

INFORMASI Information		
TENDER Bidding & Negotiations		
KONSTRUKSI Construction		
LIN BANGUNAN Building Permit		



DIGAMBAR OLEH Drawn by	ELAN SETIAWAN
DIRENCANAKAN OLEH Designed by	YAYAN LESMANA, S.T
DIPERIKSA OLEH Checked by	HJ. UKAH SARTIKA
DISETUJUI OLEH Approved by	

HASIL CETAK INI ADALAH MILIK
CV. HILYA ENGINEERING INDONESIA
TIDAK UNTUK DIFOTO MAUPUN DIPERBANYAK DENGAN ALASAN APAPUN TANPA SEIZIN
TERTULIS DARI
CV. HILYA ENGINEERING INDONESIA

CV. HILYA ENGINEERING
Indonesia

DICETAK DI ATAS KERTAS A4 (210 mm x 297 mm)

┌

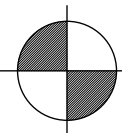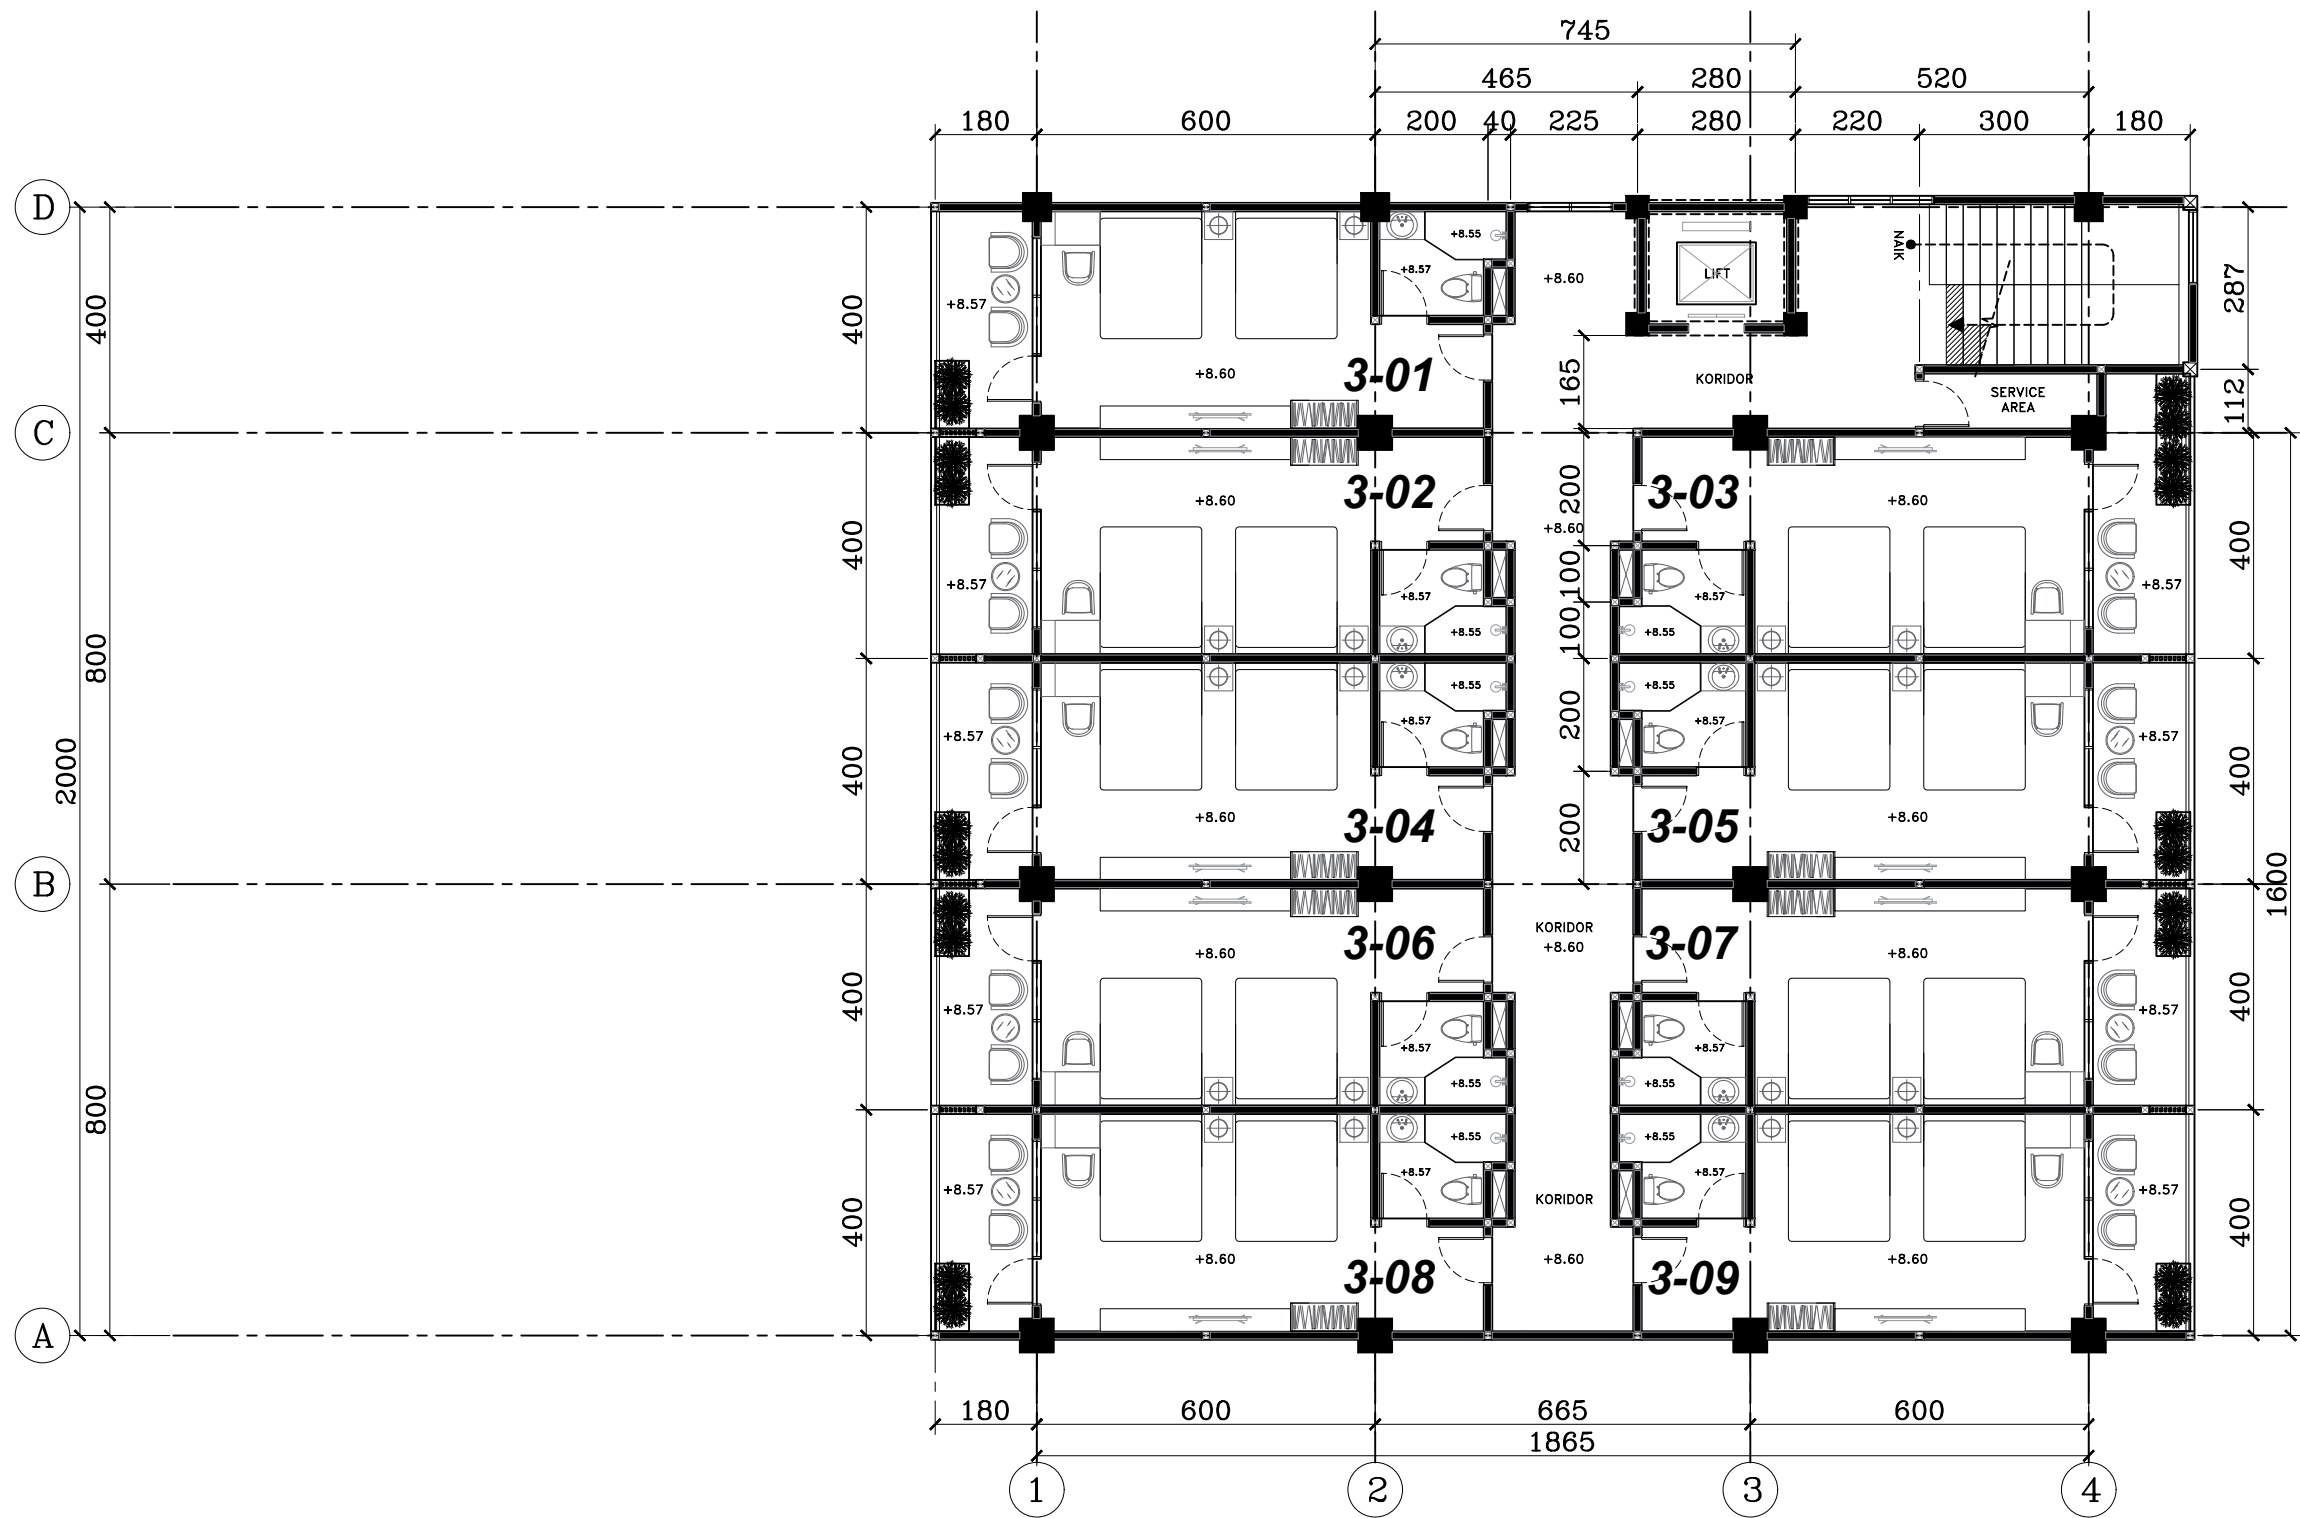

DENAH LT.3 (Level ±8.60)

A3 - Skala 1 : 133

KETERANGAN GAMBAR
Drawing Information

Nomor Number	Revisi Revision	Tanggal Date	Paraf Signature
-----------------	--------------------	-----------------	--------------------

NAMA PROYEK
Project Name

.DATA PBG\LOGO BNP.jpg

PEMBERI TUGAS
Owner
HJ. UKAH SARTIKA
(.....)
DIREKTUR

PENANGGUNGJAWAB GAMBAR/Principal Architect
YAYAN LESMANA, S.T.
CV. HILYA ENGINEERING INDONESIA

JUDUL LEMBAR
Sheet Title

JUDUL GAMBAR
Drawing Title

JUDUL GAMBAR
Drawing Title

NOMOR LEMBAR Sheet Number	SKALA Scale	
	1: A4 1: A3	NORTH

DIKELUARKAN SEBAGAI
Issued for

INFORMASI Information		
TENDER Bidding & Negotiations		
KONSTRUKSI Construction		
LIN BANGUNAN Building Permit		



DIGAMBAR OLEH Drawn by	ELAN SETIAWAN
DIRENCANAKAN OLEH Designed by	YAYAN LESMANA, S.T.
DIPERIKSA OLEH Checked by	HJ. UKAH SARTIKA
DISETUUJI OLEH Approved by	

HASIL CETAK INI ADALAH MILIK
CV. HILYA ENGINEERING INDONESIA
TIDAK UNTUK DIFOTO MAUPUN DIPERBAHARU DENGAN ALASAN APAPUN TANPA SEIZIN
TERTULIS DARI
CV. HILYA ENGINEERING INDONESIA

CV. HILYA ENGINEERING
Indonesia

DICETAK DI ATAS KERTAS A4 (210 mm x 297 mm)

┌

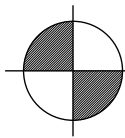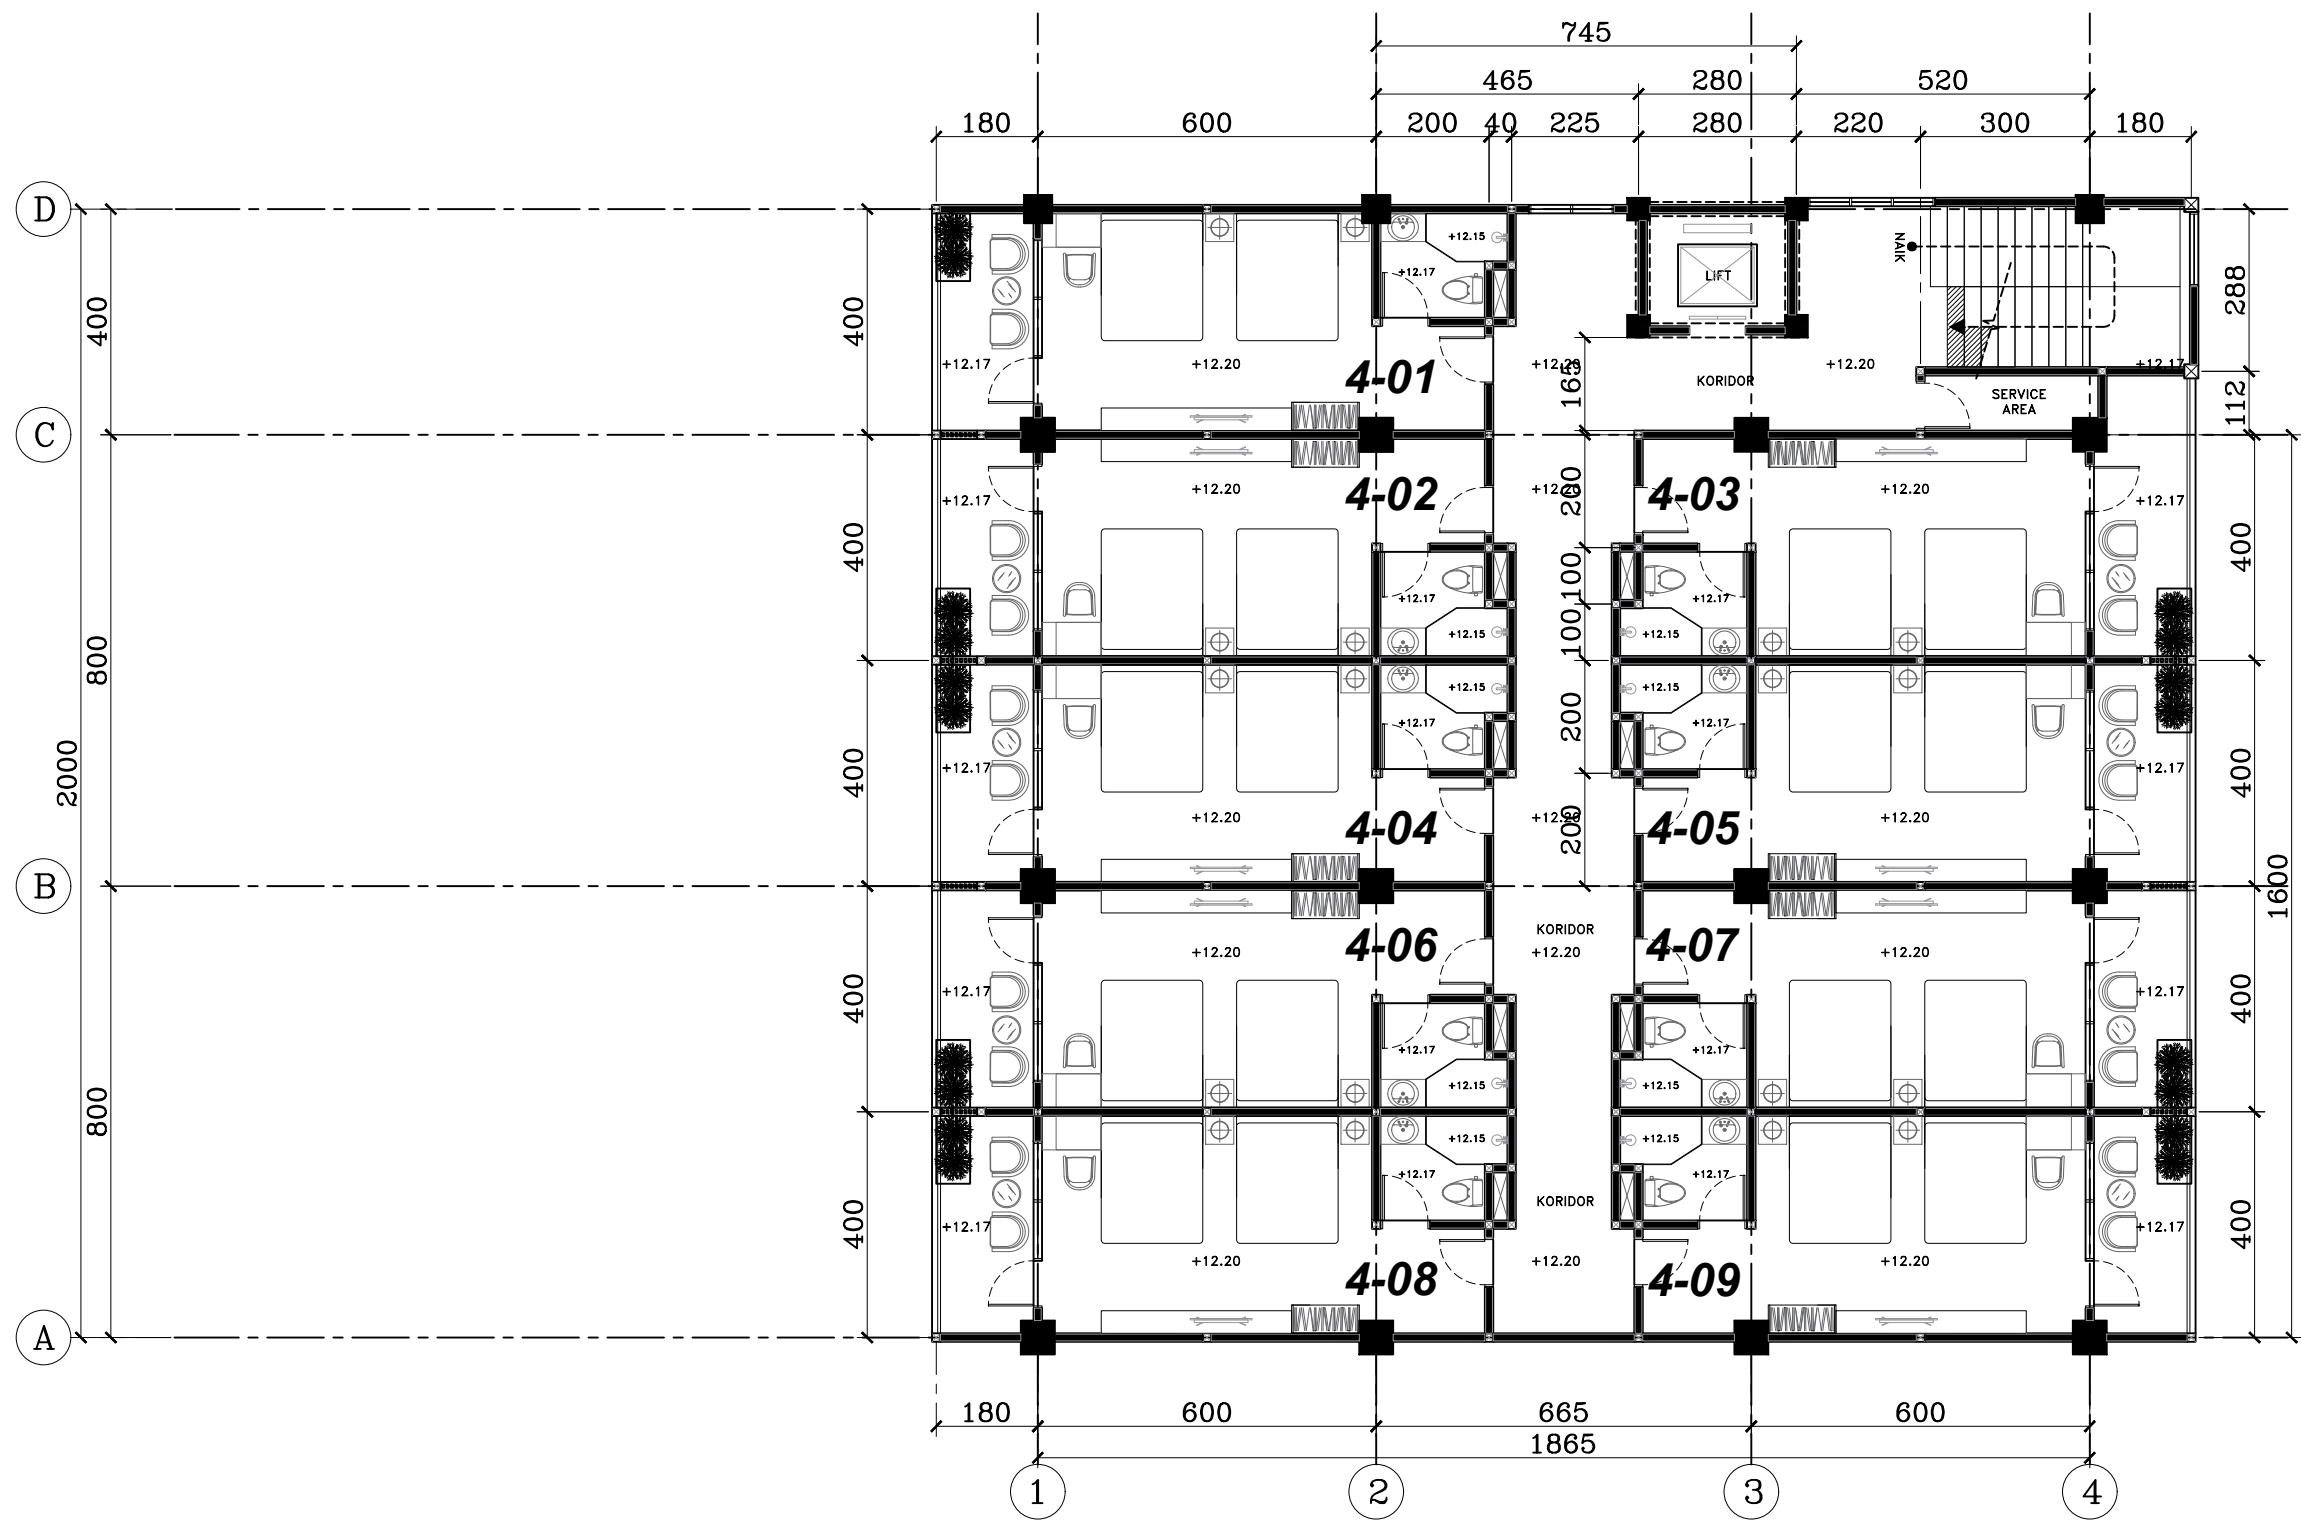

DENAH LT.4 (Level ±12.20)

A3 - Skala 1 : 133

KETERANGAN GAMBAR
Drawing Information

Nomor Number	Revisi Revision	Tanggal Date	Paraf Signature
-----------------	--------------------	-----------------	--------------------

NAMA PROYEK
Project Name

.DATA PBG\LOGO BNP.jpg

PEMBERI TUGAS
Owner
HJ. UKAH SARTIKA
(.....)
DIREKTUR

PENANGGUNGJAWAB GAMBAR/Principal Architect
YAYAN LESMANA, S.T.
CV. HILYA ENGINEERING INDONESIA

JUDUL LEMBAR
Sheet Title

JUDUL GAMBAR
Drawing Title

JUDUL GAMBAR
Drawing Title

NOMOR LEMBAR Sheet Number	SKALA Scale	
	1: A4 1: A3	NORTH

DIKELUARKAN SEBAGAI
Issued for


INFORMASI Information		
TENDER Bidding & Negotiations		
KONSTRUKSI Construction		
LIN BANGUNAN Building Permit		

DIGAMBAR OLEH Drawn by	ELAN SETIAWAN
DIRENCANAKAN OLEH Designed by	YAYAN LESMANA, S.T.
DIPERIKSA OLEH Checked by	HJ. UKAH SARTIKA
DISETUUJI OLEH Approved by	

HASIL CETAK INI ADALAH MILIK
CV. HILYA ENGINEERING INDONESIA
TIDAK UNTUK DIFOTO MAUPUN DIPERBANYAK DENGAN ALASAN APAPUN TANPA SEIZIN
TERTULIS DARI
CV. HILYA ENGINEERING INDONESIA



CV. HILYA ENGINEERING
Indonesia

DICETAK DI ATAS KERTAS A4 (210 mm x 297 mm)

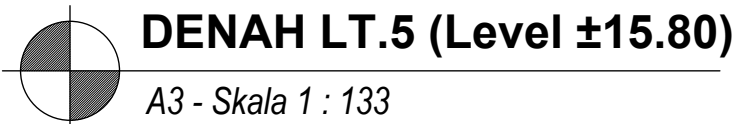

DICETAK DI ATAS KERTAS A4 (210 mm x 297 mm)

┌

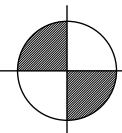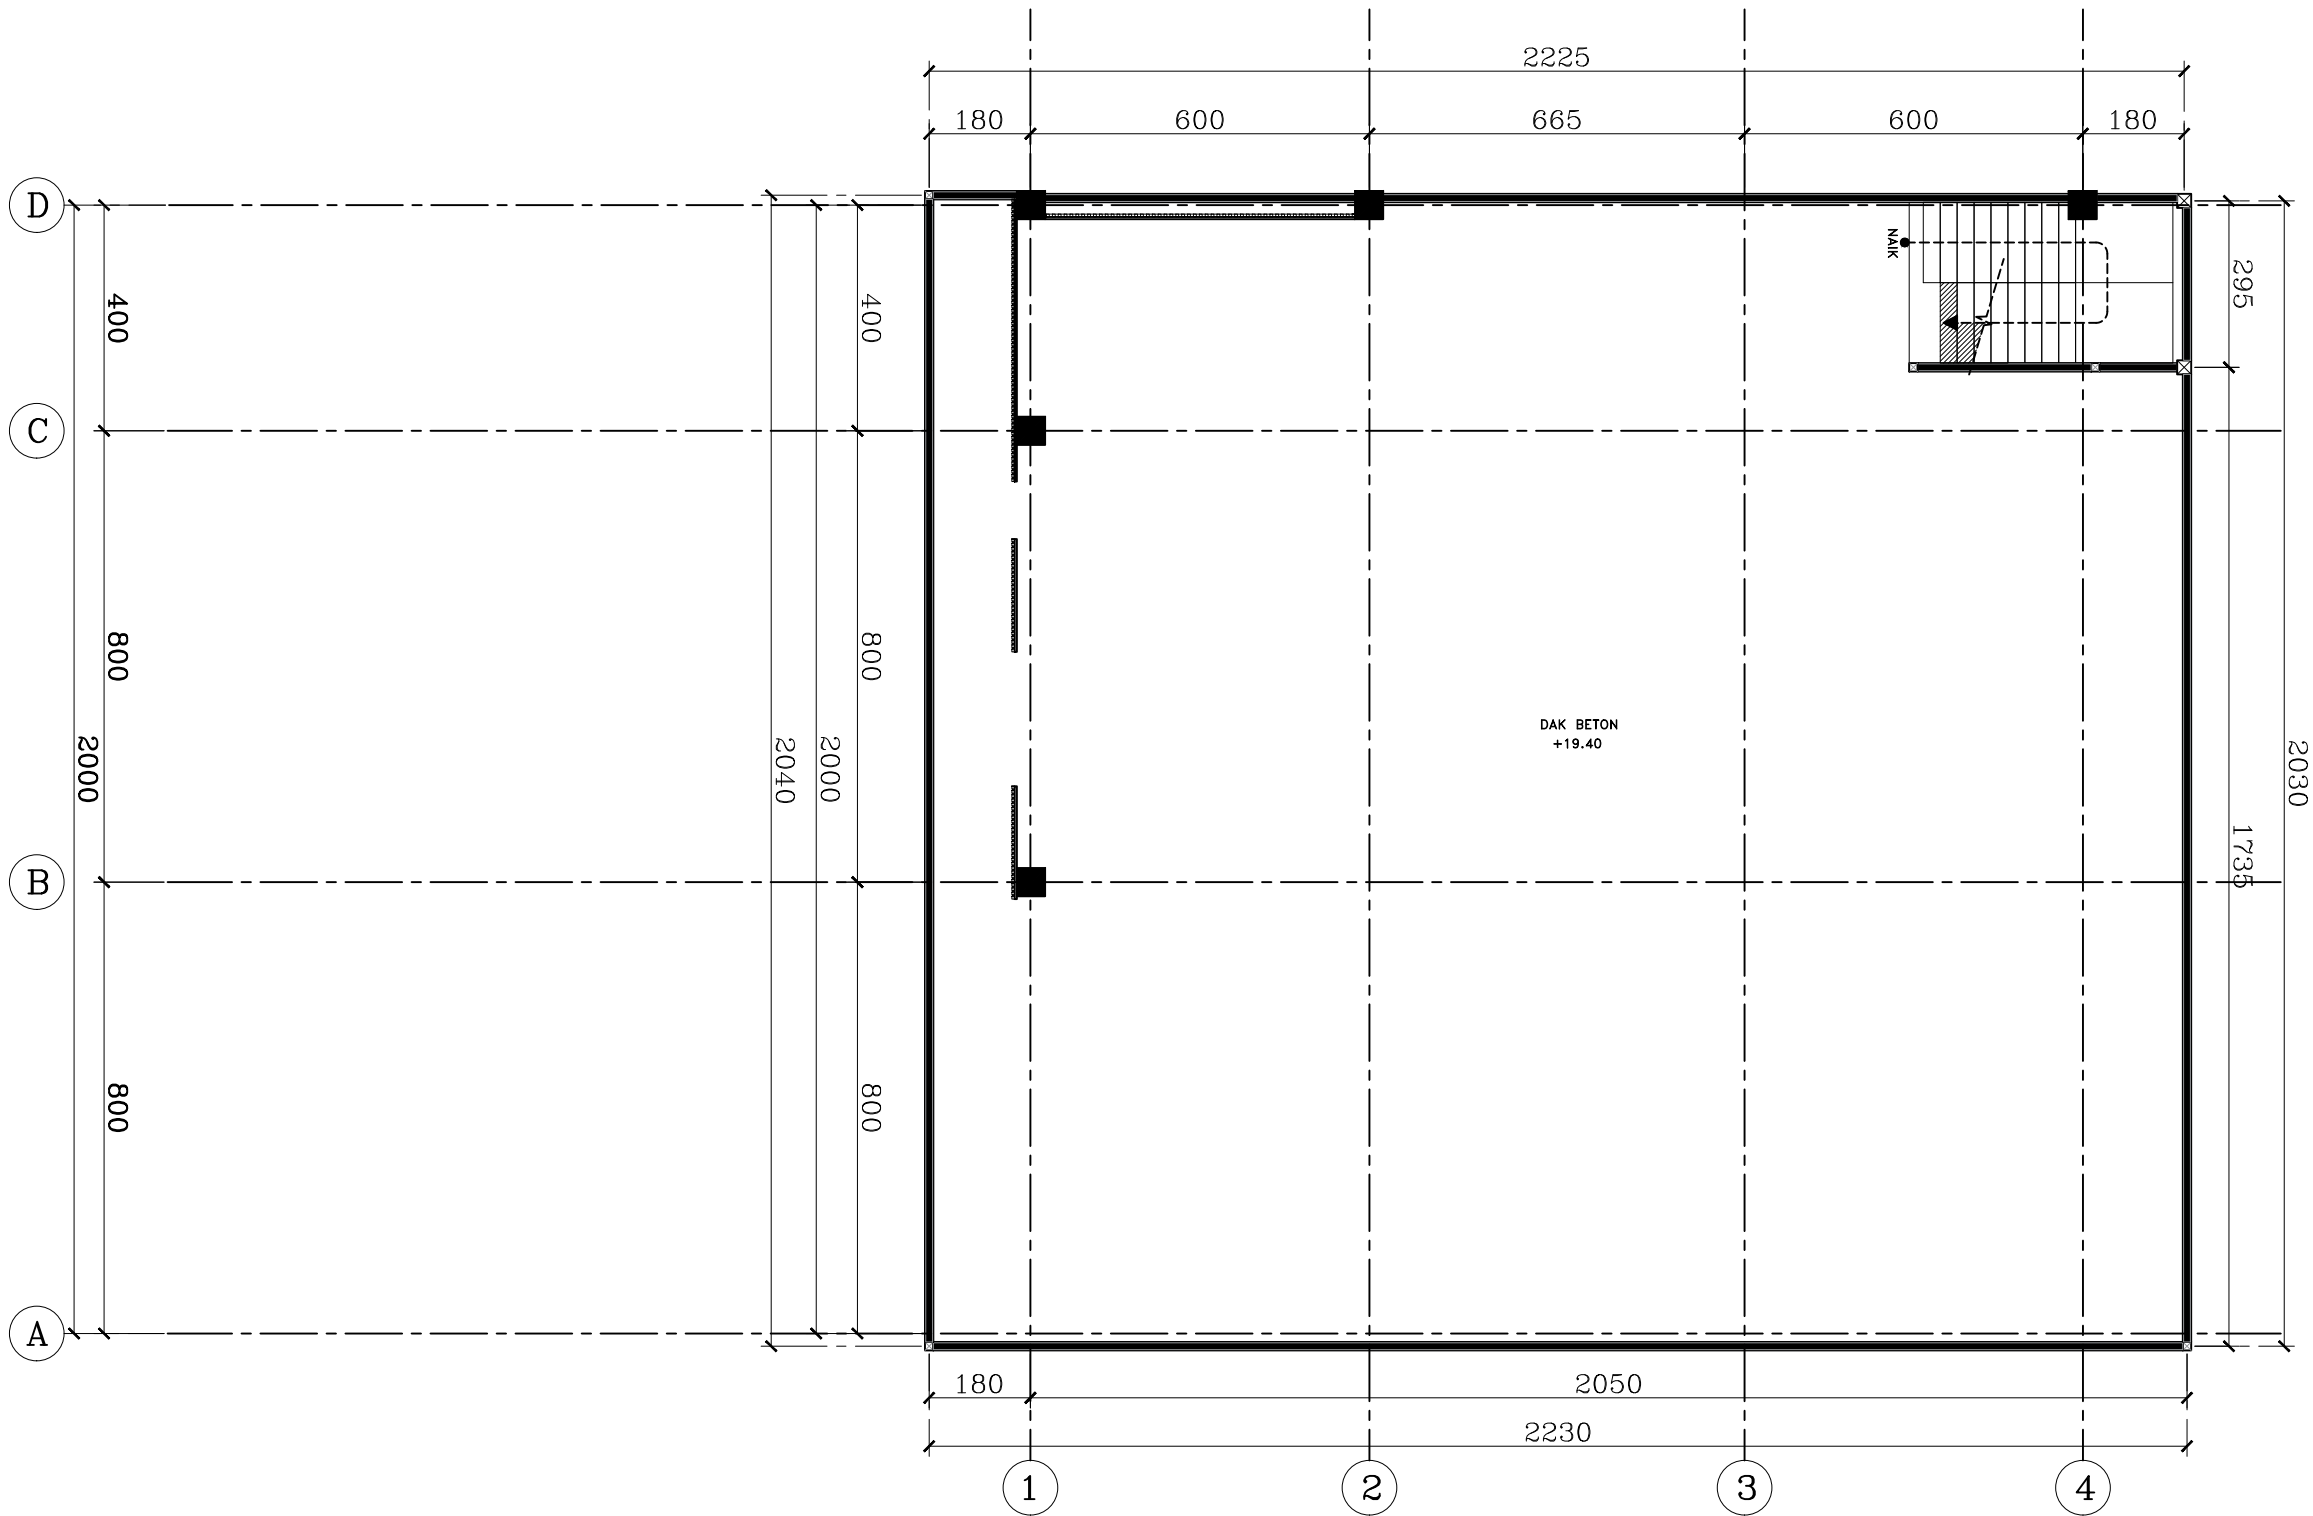

DENAH ROOFTOP (Level ±19.40)

A3 - Skala 1 : 133

FILENAME:

KETERANGAN GAMBAR
Drawing Information

Nomor Number	Revisi Revision	Tanggal Date	Paraf Signature
-----------------	--------------------	-----------------	--------------------

NAMA PROYEK
Project Name

.\DATA PBG\LOGO BNP.jpg

PEMBERI TUGAS
Owner

HJ. UKAH SARTIKA

(.....)

DIREKTUR

PENANGGUNGJAWAB GAMBAR
Principal Architect

YAYAN LESMANA, S.T.

CV. HILYA ENGINEERING INDONESIA

JUDUL LEMBAR
Sheet Title

JUDUL GAMBAR
Drawing Title

NOMOR LEMBAR Sheet Number	SKALA Scale	
	1: A4	
	1: A3	NORTH

DIKELUARKAN SEBAGAI
Issued for


INFORMASI Information		
TENDER Bidding & Negotiations		
KONSTRUKSI Construction		
LIN BANGUNAN Building Permit		

DIGAMBAR OLEH Drawn by	ELAN SETIAWAN
DIRENCANAKAN OLEH Designed by	YAYAN LESMANA, S.T.
DIPERIKSA OLEH Checked by	HJ. UKAH SARTIKA
DISETUJUI OLEH Approved by	

HASIL CETAK INI ADALAH MILIK
CV. HILYA ENGINEERING INDONESIA
TIDAK UNTUK DIFOTO MAUPUN DIPERBANYAK DENGAN ALASAN APAPUN TANPA SEIZIN
TERTULIS DARI
CV. HILYA ENGINEERING INDONESIA

CV. HILYA ENGINEERING
Indonesia

DICETAK DI ATAS KERTAS A4 (210 mm x 297 mm)

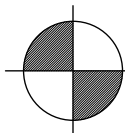

TAMPAK DEPAN

A3 - Skala 1 : 133

KETERANGAN GAMBAR
Drawing Information

Nomor Number	Revisi Revision	Tanggal Date	Paraf Signature
-----------------	--------------------	-----------------	--------------------

NAMA PROYEK
Project Name

.\DATA PBG\LOGO BNP.jpg

PEMBERI TUGAS
Owner

HJ. UKAH SARTIKA

(.....)

DIREKTUR

PENANGGUNGJAWAB GAMBAR/Principal Architect

YAYAN LESMANA, S.T.

CV. HILYA ENGINEERING INDONESIA

JUDUL LEMBAR
Sheet Title

JUDUL GAMBAR
Drawing Title

NOMOR LEMBAR Sheet Number	SKALA Scale	
	1: A4	
	1: A3	NORTH

DIKELUARKAN SEBAGAI
Issued for


INFORMASI Information	
TENDER Bidding & Negotiations	
KONSTRUKSI Construction	
LIN BANGUNAN Building Permit	

DIGAMBAR OLEH Drawn by	ELAN SETIAWAN
DIRENCANAKAN OLEH Designed by	YAYAN LESMANA, S.T.
DIPERIKSA OLEH Checked by	HJ. UKAH SARTIKA
DISETUJUI OLEH Approved by	



HASIL CETAK INI ADALAH MILIK
CV. HILYA ENGINEERING INDONESIA
TIDAK UNTUK DIFOTO MAUPUN DIPERBANYAK DENGAN ALASAN APAPUN TANPA SEIZIN
TERTULIS DARI
CV. HILYA ENGINEERING INDONESIA

CV. HILYA ENGINEERING
Indonesia

DICETAK DI ATAS KERTAS A4 (210 mm x 297 mm)

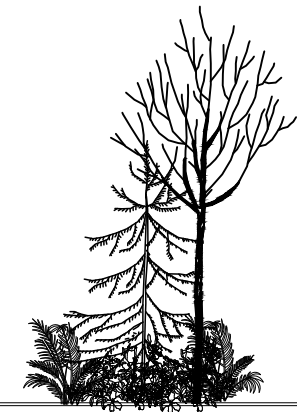

CV. HILYA ENGINEERING
Indonesia

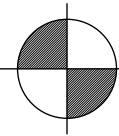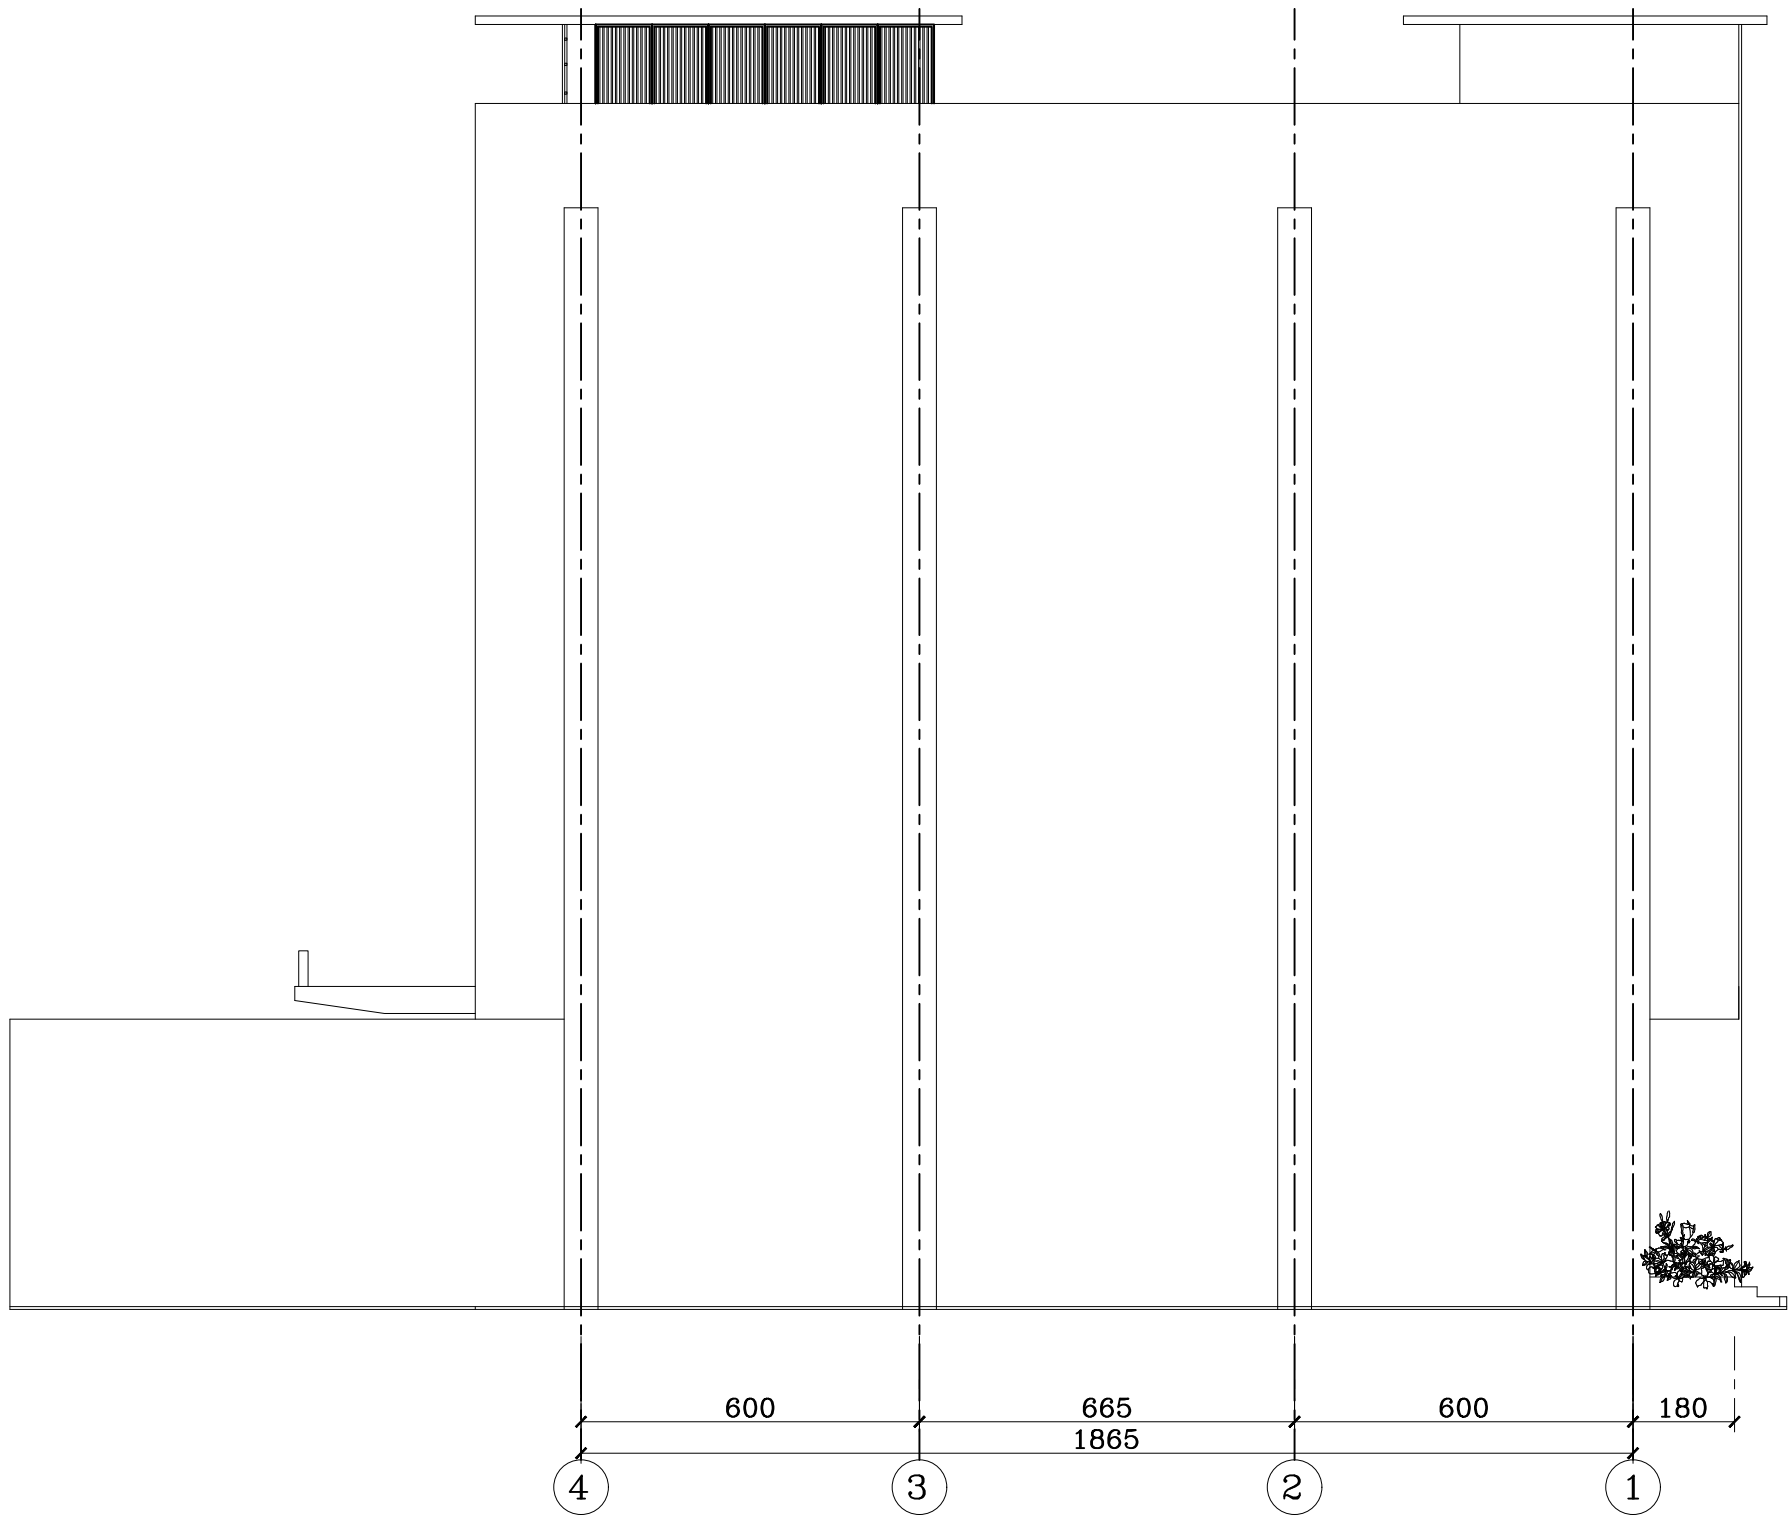

TAMPAK SAMPING KANAN

A3 - Skala 1 : 133

FILENAME:

KETERANGAN GAMBAR

Drawing Information

Nomor Number	Revisi Revision	Tanggal Date	Paraf Signature
-----------------	--------------------	-----------------	--------------------

NAMA PROYEK
Project Name

.\DATA PBG\LOGO BNP.jpg

PEMBERI TUGAS

Owner

HJ. UKAH SARTIKA

(.....)

DIREKTUR

PENANGGUNGJAWAB GAMBARPrincipal Architect

YAYAN LESMANA, S.T.

CV. HILYA ENGINEERING INDONESIA

JUDUL LEMBAR

Sheet Title

JUDUL GAMBAR

Drawing Title

NOMOR LEMBAR Sheet Number	SKALA Scale	
	1: A4	
	1: A3	NORTH

DIKELUARKAN SEBAGAI Issued for	TANGGAL Date
-----------------------------------	-----------------

INFORMASI Information			
TENDER Bidding & Negotiations			
KONSTRUKSI Construction			
LIN BANGUNAN Building Permit			



DIGAMBAR OLEH Drawn by	ELAN SETIAWAN		
DIRENCANAKAN OLEH Designed by	YAYAN LESMANA, S.T		
DIPERIKSA OLEH Checked by	HJ. UKAH SARTIKA		
DISETUJUI OLEH Approved by			

HASIL CETAK INI ADALAH MILIK
CV. HILYA ENGINEERING INDONESIA
TIDAK UNTUK DIPOT MAUPUN DIPERBANYAK DENGAN ALASAN APAPUN TANPA SEIZIN
TERTULIS DARI
CV. HILYA ENGINEERING INDONESIA

CV. HILYA ENGINEERING
Indonesia

DICETAK DI ATAS KERTAS A4 (210 mm x 297 mm)

┌

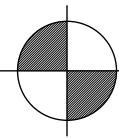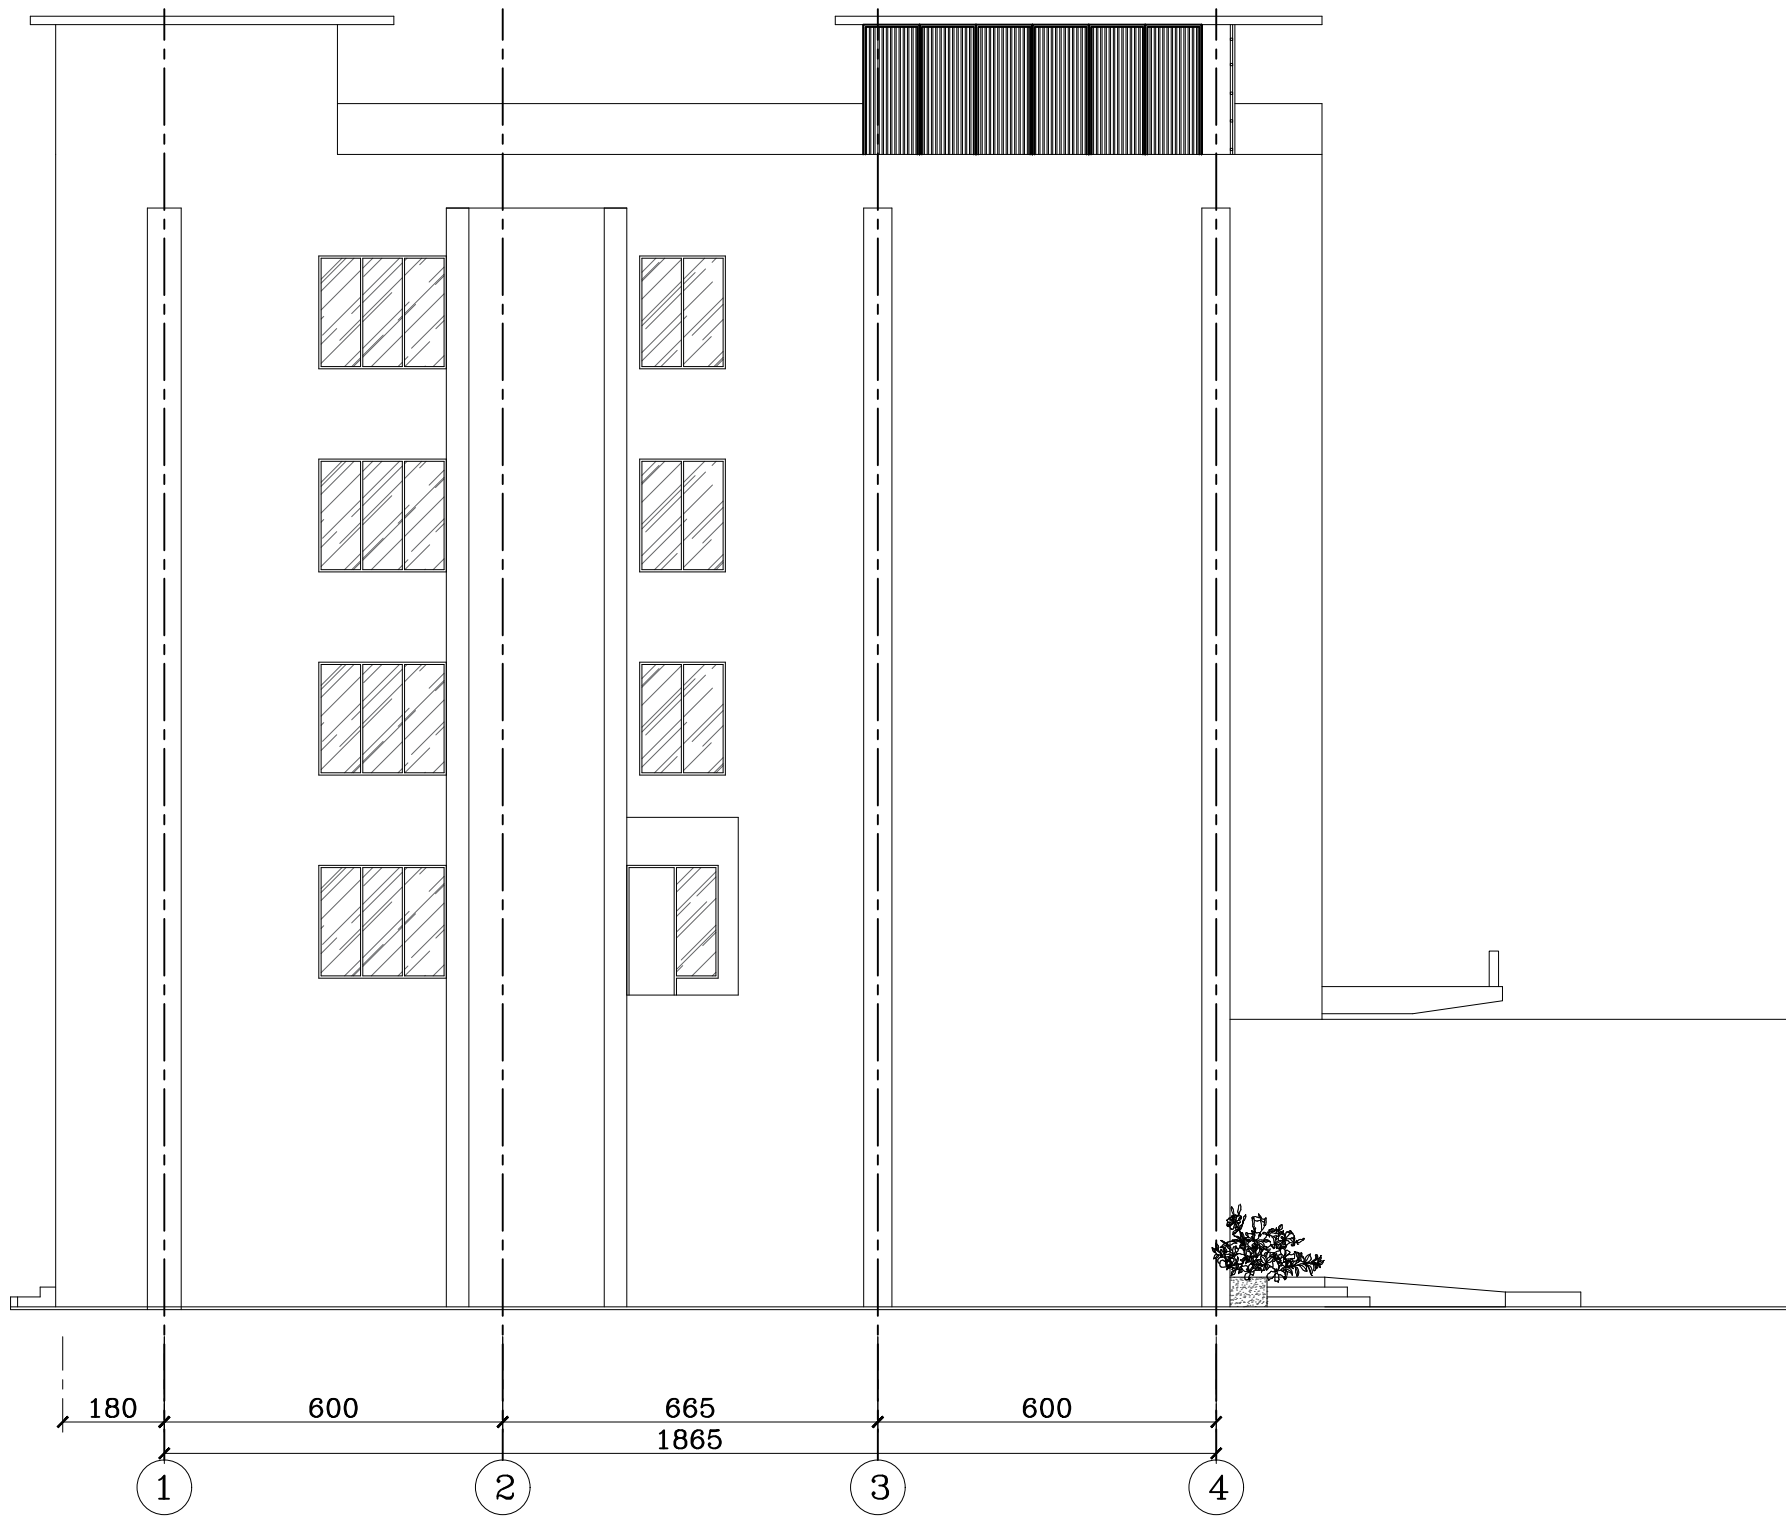

DENAH SAMPING KIRI

A3 - Skala 1 : 133

FILENAME:

KETERANGAN GAMBAR

Drawing Information

Nomor Number	Revisi Revision	Tanggal Date	Paraf Signature
-----------------	--------------------	-----------------	--------------------

NAMA PROYEK
Project Name

.\DATA PBG\LOGO BNP.jpg

PEMBERI TUGAS
Owner

HJ. UKAH SARTIKA

(.....)

DIREKTUR

PENANGGUNGJAWAB GAMBAR
Principal Architect

YAYAN LESMANA, S.T.

CV. HILYA ENGINEERING INDONESIA

JUDUL LEMBAR
Sheet Title

JUDUL GAMBAR
Drawing Title

NOMOR LEMBAR Sheet Number	SKALA Scale	
	1 : A4	
	1 : A3	NORTH

DIKELUARKAN SEBAGAI
Issued for

INFORMASI Information	
TENDER Bidding & Negotiations	
KONSTRUKSI Construction	
LIN BANGUNAN Building Permit	

DIGAMBAR OLEH Drawn by	ELAN SETIAWAN
DIRENCANAKAN OLEH Designed by	YAYAN LESMANA, S.T
DIPERIKSA OLEH Checked by	HJ. UKAH SARTIKA
DISETUJUI OLEH Approved by	

HASIL CETAK INI ADALAH MILIK
CV. HILYA ENGINEERING INDONESIA
TIDAK UNTUK DIFOTO MAUPUN DIPERBANYAK DENGAN ALASAN APAPUN TANPA SEIZIN
TERTULIS DARI
CV. HILYA ENGINEERING INDONESIA

CV. HILYA ENGINEERING
Indonesia

DICETAK DI ATAS KERTAS A4 (210 mm x 297 mm)